



## บันทึกข้อความ

ส่วนราชการ

กองช่าง เทศบาลตำบลบางตะบูน

ที่ กข 17 /2560

วันที่ 7 มีนาคม 2560

เรื่อง การกำหนดราคากลางโครงการก่อสร้างถนนสายคลองลัดฝั่งขวาต่อจากของเดิมบริเวณบ่อกึ่งนายสุพจน์  
หยกไพฑูรย์ หมู่ที่ 3 ตำบลบางตะบูน อำเภอบ้านแหลม จังหวัดเพชรบุรี

เรียน นายกเทศมนตรีตำบลบางตะบูน

ตามคำสั่งเทศบาลตำบลบางตะบูนที่ 43/2560 ลงวันที่ 10 กุมภาพันธ์ 2560 ได้แต่งตั้งให้ผู้มีรายนามท้ายนี้  
เป็นคณะกรรมการกำหนดราคากลางโครงการก่อสร้างถนนสายคลองลัดฝั่งขวาต่อจากของเดิมบริเวณบ่อกึ่งนายสุพจน์  
หยกไพฑูรย์ หมู่ที่ 3 ตำบลบางตะบูน อำเภอบ้านแหลม จังหวัดเพชรบุรี นั้น

คณะกรรมการ ฯ ได้ตรวจสอบพิจารณาประมาณราคาโครงการก่อสร้างดังกล่าว เพื่อกำหนดเป็นราคากลาง  
งานก่อสร้าง แล้วเสร็จเมื่อวันที่ 7 มีนาคม 2560 ทั้งนี้ ตามหลักเกณฑ์การกำหนดราคากลางของหน่วยงานภาครัฐในส่วน  
ของค่าวัสดุและค่าแรงงาน ดังนี้

1. ค่าวัสดุกำหนดตามราคาของพาณิชย์จังหวัดเพชรบุรี เดือน กุมภาพันธ์ 2560
2. ค่าแรงงานกำหนดตามค่าแรงงาน / ค่าเนิการสำหรับการถอดแบบคำนวณราคากลางงานก่อสร้างฉบับ  
ปรับปรุง เดือนมีนาคม 2558 ของกรมบัญชีกลาง
3. ค่า Factor F กำหนดค่า Factor F งานทาง 1.3624 ตามหนังสือกรมบัญชีกลาง ด่วนที่สุด ที่ กค  
0465.3/ว 364 ลงวันที่ 15 กันยายน 2559

ทั้งนี้ คณะกรรมการกำหนดราคากลางของโครงการนี้ เป็นเงิน 200,000 บาท (สองแสนบาทถ้วน)

จึงเรียนมาเพื่อโปรดทราบและพิจารณาอนุมัติราคากลางโครงการก่อสร้างถนนสายคลองลัดฝั่งขวาต่อจาก  
ของเดิมบริเวณบ่อกึ่งนายสุพจน์ หยกไพฑูรย์ หมู่ที่ 3 ตำบลบางตะบูน อำเภอบ้านแหลม จังหวัดเพชรบุรี เพื่อใช้ในการ  
จัดทำเอกสารจัดซื้อจัดจ้างต่อไป

(ลงชื่อ) .....ประธานกรรมการ

( นายธณัฐ พ่วงเดช )

(ลงชื่อ) .....กรรมการ

( นางสาวกัลยา ศรีแสง )

(ลงชื่อ) .....กรรมการ

( นายวรพล แก้วพวง )

เห็นชอบ .....ปลัดเทศบาล

(นางสาวจิรนาถ สงวนทรัพย์)

อนุมัติ.....นายกเทศมนตรีตำบลบางตะบูน

(นายชัยยศ สงวนทรัพย์)


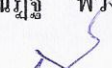
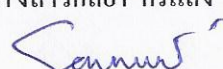
แบบสรุปราคากลางงานก่อสร้าง

ปร.6


กลุ่มงาน/งาน ก่อสร้างถนนสายคลองลัดฝั่งขวาต่อจากของเดิม  
 ชื่อโครงการ/งานก่อสร้าง โครงการก่อสร้างถนนสายคลองลัดฝั่งขวาต่อจากของเดิมบริเวณบ่อกึ่ง  
 นายสุพจน์ หยกไพฑูรย์ โดยทำการก่อสร้างถนนคันทางหินผุขนาดกว้าง 6.00 ม.  
 ยาว 59.00 ม. สูงเฉลี่ย 1.00 ม. ปริมาตรหินผุไม่ต่ำกว่า 614 ลบ.ม.  
 สถานที่ก่อสร้าง หมู่ที่ 3 ตำบลบางตะบูน อำเภอบ้านแหลม จังหวัดเพชรบุรี  
 แบบเลขที่ 2/2560  
 หน่วยงานเจ้าของโครงการ/งานก่อสร้าง เทศบาลตำบลบางตะบูน  
 แบบปร.4/ปร.5 ที่แนบ จำนวน 2 แผ่น  
 ประมาณราคา เมื่อวันที่ 7 มีนาคม 2560

ที่	รายการ	ค่าก่อสร้าง	หมายเหตุ
1	โครงการก่อสร้างถนนสายคลองลัดฝั่งขวาต่อจาก ของเดิมบริเวณบ่อกึ่ง นายสุพจน์ หยกไพฑูรย์	200,763.26	
สรุป	งานก่อสร้างทั้งโครงการ/งานก่อสร้าง	200,763.26	
	ราคากลาง	200,000.00	
	ราคากลาง (สองแสนบาทถ้วน)		


คณะกรรมการกำหนดราคากลาง

- 1  ประธานกรรมการกำหนดราคากลาง  
( นายธณัฐ พ่วงเดช )
- 2  กรรมการกำหนดราคากลาง  
( นางสาวกัลยา ศรีแสง )
- 3  กรรมการกำหนดราคากลาง  
( นายวรพล แก้วพวง )

เห็นชอบ

  
 ปลัดเทศบาลตำบลบางตะบูน  
 (นางสาวจีรนาฏ สวงนทรัพย์)

อนุมัติ

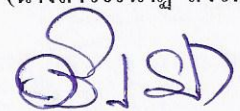  
 นายกเทศมนตรีตำบลบางตะบูน  
 ( นายชัยยศ สวงนทรัพย์ )

แบบสรุปค่าก่อสร้าง

แบบปร. 5

กลุ่มงาน/งาน : ก่อสร้างถนนสายคลองลัดฝั่งขวาต่อจากของเดิม  
 ชื่อโครงการ/งานก่อสร้าง : โครงการก่อสร้างถนนสายคลองลัดฝั่งขวาต่อจากของเดิมบริเวณบ่อกึ่งนายสุพจน์  
 หยกไพฑูรย์ โดยทำการก่อสร้างถนนคันทางหินผุขนาดกว้าง 6.00 ม. ยาว 59.00 ม.  
 สูงเฉลี่ย 1.00 ม. ปริมาตรหินผุไม่ต่ำกว่า 614 ลบ.ม.  
 สถานที่ก่อสร้าง: หมู่ที่ 3 ตำบลบางตะบูน อำเภอบ้านแหลม จังหวัดเพชรบุรี  
 แบบเลขที่ : 2/2560  
 หน่วยงานเจ้าของโครงการ/งานก่อสร้าง : เทศบาลตำบลบางตะบูน  
 แบบปร.4 ที่แนบ จำนวน 1 แผ่น  
 ประมาณราคา/กำหนดราคา เมื่อวันที่ 7 มีนาคม 2560

ลำดับที่	รายการ	ค่างานต้นทุน	Factor F	ค่าก่อสร้าง	หมายเหตุ
1	โครงการก่อสร้างถนนสายคลองลัดฝั่งขวา	147,360.00	1.3624	200,763.26	เงื่อนไขการใช้ตาราง Factor F
	ต่อจากของเดิมบริเวณบ่อกึ่งนายสุพจน์				- เงินล่วงหน้า จ่าย 0%
	หยกไพฑูรย์				- เงินประกันผลงานหัก 0%
					- อัตราดอกเบี้ยเงินกู้ 6%
					- ภาษีมูลค่าเพิ่ม 7%
รวมเป็นเงินทั้งสิ้น				200,763.26	

ขนาดหรือเนื้อที่อาคาร จำนวน 59.00 เมตร ราคาเฉลี่ย 3,402.77 บาท/เมตร

ผู้ประมาณราคา

( นายย่นยงค์ คำปอ )

นายช่างโยธาปฏิบัติงาน

คณะกรรมการกำหนดราคากลาง

1 ( นายธณัฐ พ่วงเดช ) ประธานกรรมการกำหนดราคากลาง

( นายธณัฐ พ่วงเดช )

2 ( นางสาวกัลยา ศรีแสง ) กรรมการกำหนดราคากลาง

( นางสาวกัลยา ศรีแสง )

3 ( นางวรรณ แก้วพวง ) กรรมการกำหนดราคากลาง

( นางวรรณ แก้วพวง )

เห็นชอบ

( นางสาวจิรนาถ สงวนทรัพย์ ) ปลัดเทศบาล

อนุมัติ

( นายชัยยศ สงวนทรัพย์ )

นายกเทศมนตรีตำบลบางตะบูน

รายการประมาณราคา

โครงการก่อสร้างถนนสายคลองลัดฝั่งขวาต่อจากของเดิมบริเวณบ่อกึ่งนายสุพจน์ ปร.4แผ่นที่ 1

หยกไพฑูรย์ โดยทำการก่อสร้างถนนคั่นทางหินผุขนาดกว้าง 6.00 ม. ยาว 59.00 ม.

สูงเฉลี่ย 1.00 ม. ปริมาตรหินผุไม่ต่ำกว่า 614 ลบ.ม. แบบเลขที่ 2/2560

สถานที่ก่อสร้าง

หมู่ที่ 3 ตำบลบางตะบูน อำเภอบ้านแหลม จังหวัดเพชรบุรี


ประมาณการโดย

กองช่าง เทศบาลตำบลบางตะบูน


ประมาณการ/กำหนดราคา

เมื่อวันที่ 7 มีนาคม 2560

ที่	รายการ	ปริมาณงาน		ค่าวัสดุ		ค่าแรงงาน		รวมค่าวัสดุและ ค่าแรงงาน(บาท)	หมายเหตุ
		จำนวน	หน่วย	ราคาหน่วย (บาท)	รวมเป็นเงิน (บาท)	ราคาหน่วย (บาท)	รวมเป็นเงิน (บาท)		
1	หินผุ	614.00	ลบ.ม.	225	138,150	15	9,210	147,360	
<b>รวมค่างานต้นทุน</b>								<b>147,360</b>	

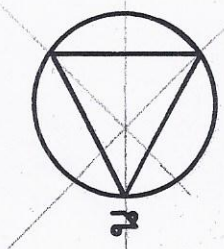

จุดตั้งจุดโครงการ

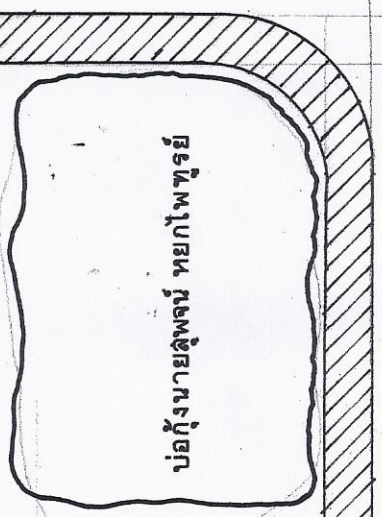

บ่อกักน้ำสายสุพรรณ หยกไก่ไพฑูริย์


จุดเริ่มต้นโครงการ

ถนนเดิม

### แผนที่สังเขปและผังบริเวณ

มาตราส่วน

6.00

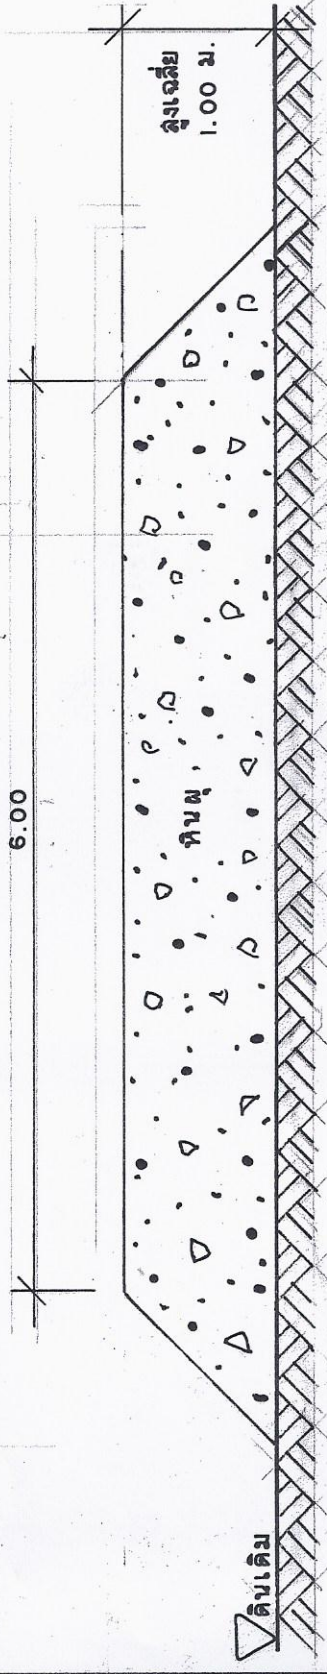

สูงเฉลี่ย 1.00 ม.

ดินเดิม

### รายการประกอบแบบ

- โครงการก่อสร้างถนนสายคลองลัดฝั่งขวาต่อจากของบริเวณบ่อกักน้ำสายสุพรรณ หยกไก่ไพฑูริย์ หมู่ที่ 3 ตำบลบางตะบูน อำเภอบ้านแหลม มีรายละเอียดดังนี้
- ก่อสร้างถนนต่อจากของเดิม คั่นทางหินปูนขนาดกว้าง 6.00ม. ยาว 59.00ม. สูงเฉลี่ย 1.00ม. ปริมาตรหินปูนต่ำกว่า 614 ลบ.ม.
- การก่อสร้างให้ก่อสร้างตามแนวที่ได้รับการอุทกศาสตร์ หากมีปัญหาในขณะที่ก่อสร้างให้สอบถามผู้ควบคุมงานหรือคณะกรรมการตรวจสอบการจ้างก่อนดำเนินการต่อไป

รูปตัดถนน  
มาตราส่วน 1 : 50



โครงการก่อสร้างถนนสายคลองลัดฝั่งขวาต่อจากของเดิมบริเวณบ่อกักน้ำสายสุพรรณ หยกไก่ไพฑูริย์ หมู่ที่ 3 ตำบลบางตะบูน อำเภอบ้านแหลม จังหวัดเพชรบุรี

สำรวจ	นายช่างโยธา	เขียน	ผู้ช่วยนายช่างโยธา	แผ่นที่
ออกแบบ	นายช่างโยธา	ตรวจ	ผู้อำนวยการกองช่าง	1 / 1
เห็นชอบ			ปลัดเทศบาล	
อนุมัติ			นายกเทศมนตรี	1 มีนาคม 2560

แบบเลขที่ 2 / 2560