

รายการประกอบแบบ

- โครงการก่อสร้างปรับปรุงท่อเหลี่ยมคดล. (บริเวณบ้านนายแดง ประทีปพิชัย) หมู่ที่ 4 ตำบลบางตะบูน อำเภอบ้านแหลม จังหวัดเพชรบุรี มีรายละเอียดดังนี้
- ท่อเหลี่ยมคดล. ขนาดกว้าง 3.50 เมตร ยาว 7.50 เมตร จำนวน 1 จุด
 - คอนกรีตส่วนผสม โดยทั่วไปใช้อัตราส่วน 1 : 2 : 4 หรือคอนกรีตผสมเสร็จกำลังอัด 240KSC
 - เหล็กเสริมกลมใช้รับคุณภาพ SR 24
 - เหล็กเสริมข้อต่อใช้รับคุณภาพ SD 30
 - ส่วนหุ้มคอนกรีต (COVERING) 5 ซ.ม.
 - หากมีปัญหาในขณะก่อสร้างให้ผู้ควบคุมงานก่อสร้างก่อนดำเนินการต่อไป
 - ส่งผลทดลองบดเหล็กขนาด RB 6 , RB 9 , DB 12 , DB 16 , DB 20 ขนาดละ 3 ตัวอย่าง
 - ส่งผลทดลองบดแท่งลูกปูนขนาด 0.15 x 0.15 x 0.15 ม. จำนวน 9 ตัวอย่าง ค่ากำลังอัดคอนกรีตสามารถเปรียบเทียบเกี่ยวกับคอนกรีตอายุ 28 วันได้ (คอนกรีตพื้น, คอนกรีตผนัง, คอนกรีตหลังท้อ)


ผังบริเวณโครงการ
มาตราส่วน




แบบเลขที่ จข. 3 / 2559

โครงการก่อสร้างปรับปรุงท่อเหลี่ยมคดล. (บริเวณบ้านนายแดง ประทีปพิชัย)			
หมู่ที่ 4 ตำบลบางตะบูน อำเภอบ้านแหลม จังหวัดเพชรบุรี	เจ้าหน้าที่ยื่นขอ	ผู้ช่วยนายช่างโยธา	แผนที่
นายช่างโยธา	นายช่างโยธา	ผู้ชำนาญการกองช่าง	1 / 4
เห็นชอบ	รองปลัดเทศบาล	รศ.ปรีดีเทพมงคล	
อนุมัติ	นายกเทศมนตรี		31 ตุลาคม 2559

คัดลอกและดัดแปลงจากแบบมาตรฐานงานทางสำหรับองค์กรปกครองส่วนท้องถิ่น

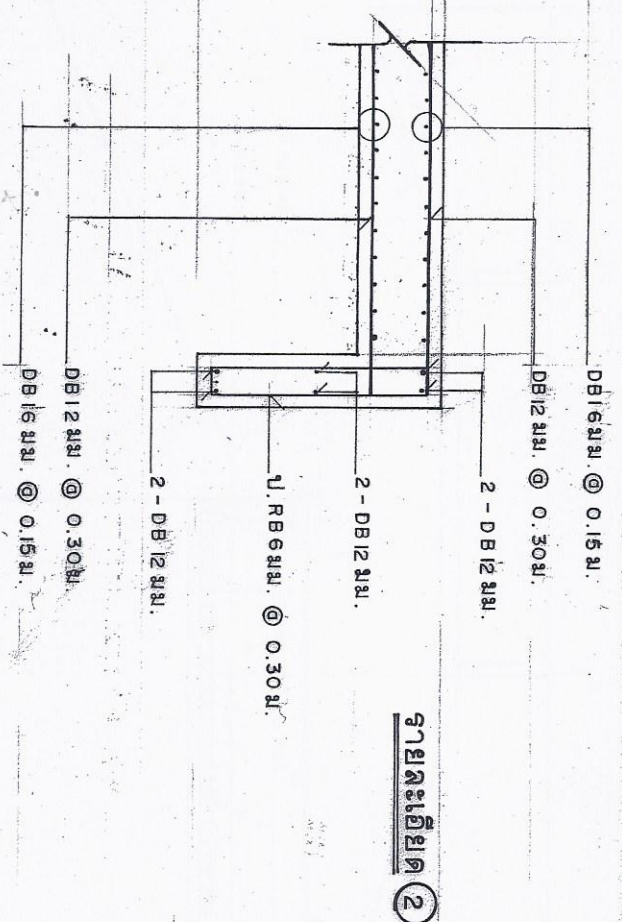


รายละเอียด (2)

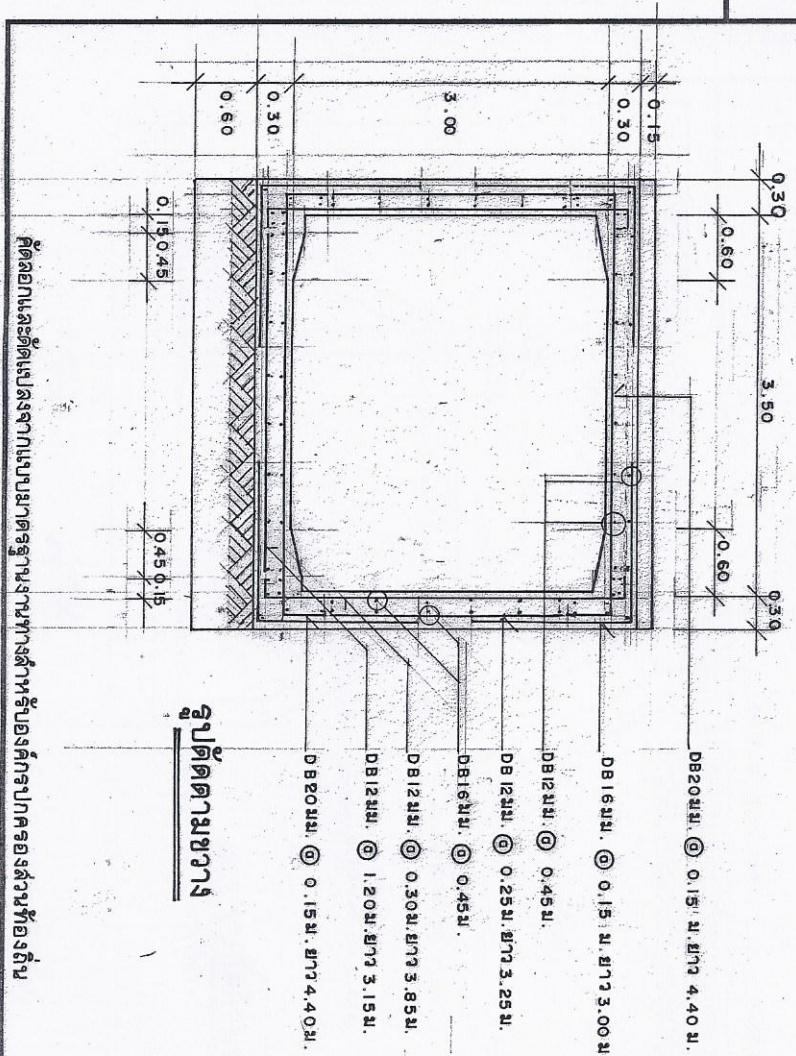

รูปตัดตามขวาง



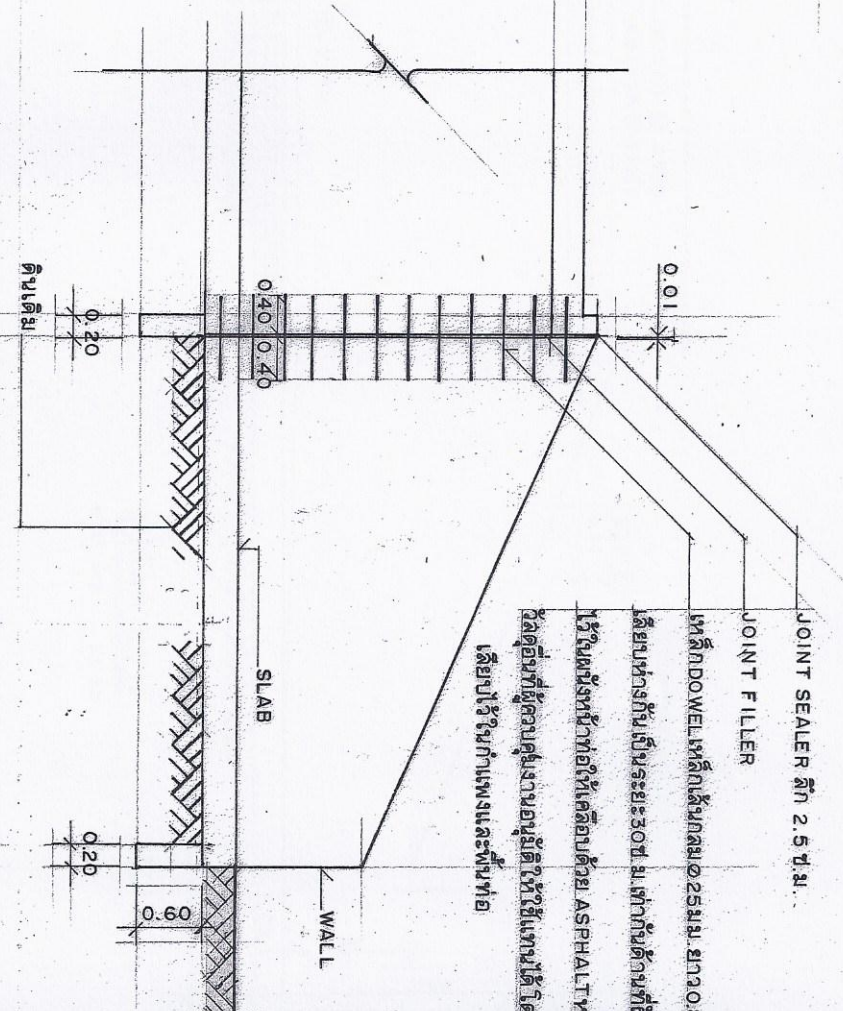



รายละเอียดรอยต่อเพื่อการขยายตัว




<p>สำรวจ <i>[Signature]</i> นายช่างโยธา</p>	<p>ออกแบบ <i>[Signature]</i> นายช่างโยธา</p>	<p>เขียน <i>[Signature]</i> นายช่างโยธา</p>	<p>ตรวจสอบ <i>[Signature]</i> นายช่างโยธา</p>
<p>เห็นชอบ <i>[Signature]</i></p>	<p>อนุมัติ <i>[Signature]</i></p>	<p>นายยกเทศมนตรี</p>	<p>3 / 4</p>
<p>แบบเลขที่ จข. 3 / 2559</p>		<p>31 ตุลาคม 2559</p>	

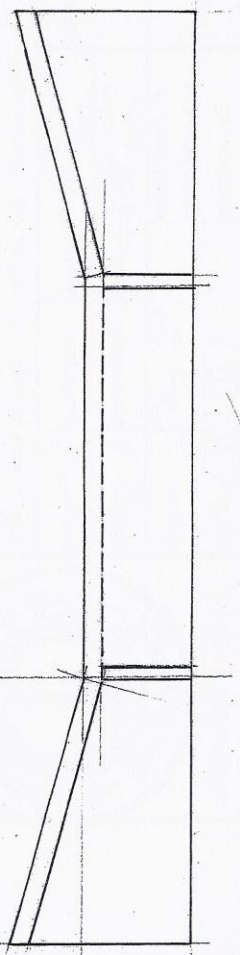

รูปแบบดรา
มาตราส่วน 1:100

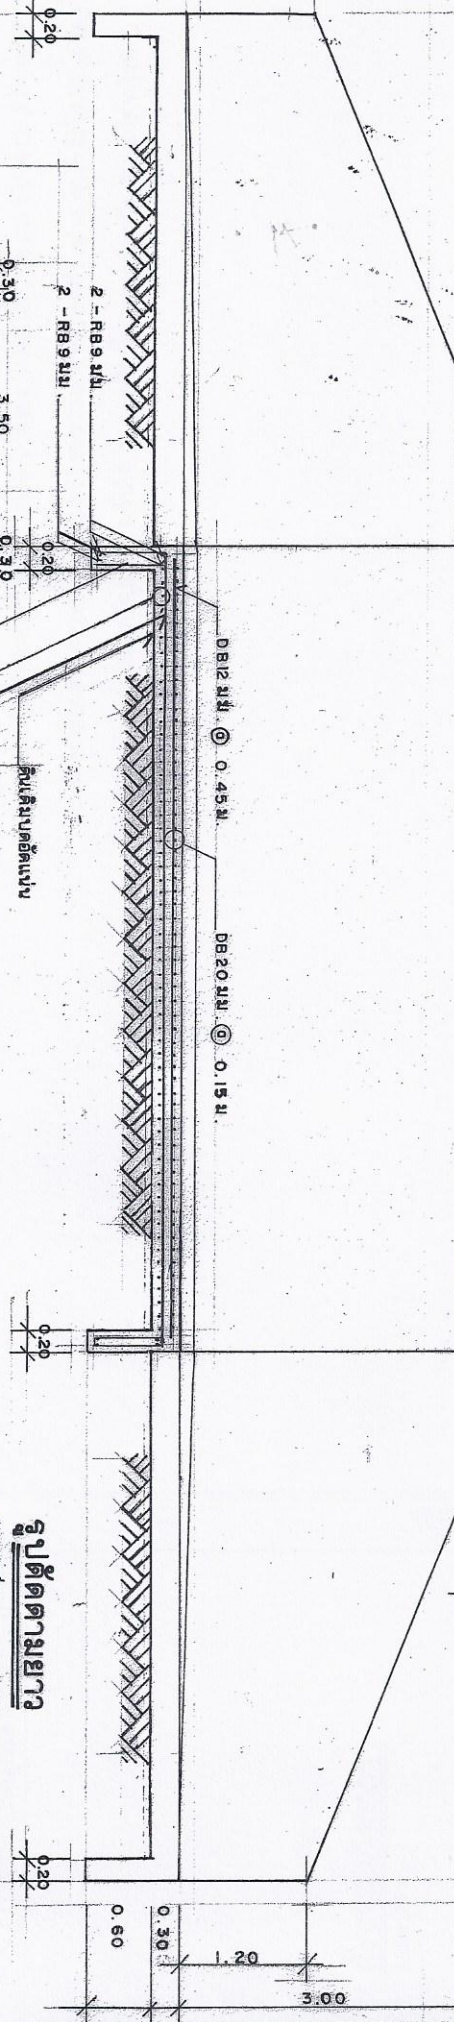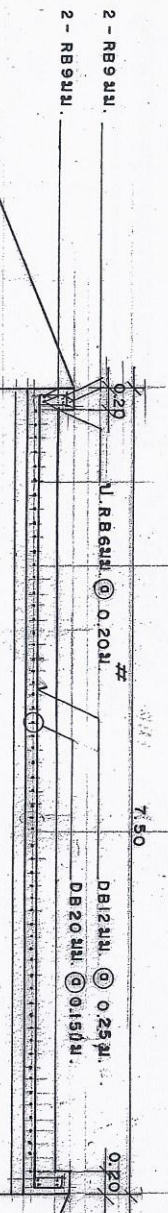

รูปตัดตามยาว
มาตราส่วน 1:50

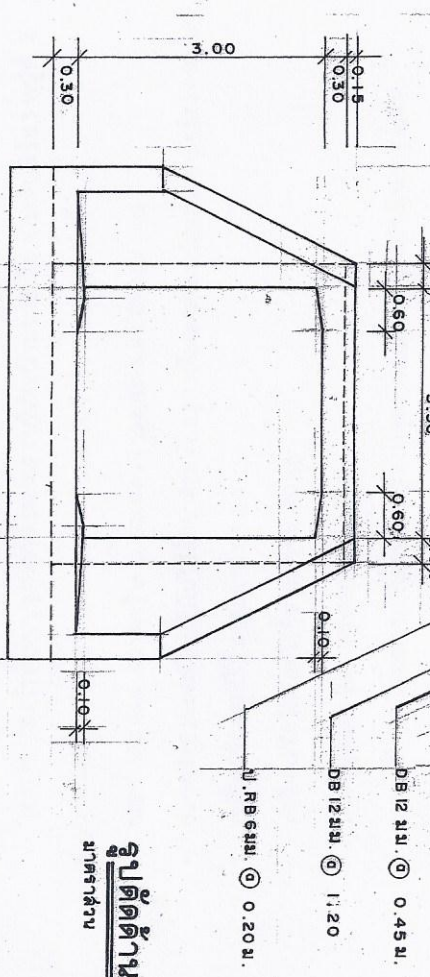

รูปตัดด้านหน้า
มาตราส่วน 1:75




แบบแปลนที่ข. 3/2559

สำรวจ	นายช่างโยธา	เขียน/ออกแบบ	ผู้ช่วยนายช่างโยธา
ออกแบบ	นายช่างโยธา	ตรวจ	ผู้ควบคุมการก่อสร้าง
เห็นชอบ			รองปลัดเทศบาลตำบล / ราชภัฏเทพสตรี
อนุมัติ			นายกเทศมนตรี
			31 ตุลาคม 2559